


RZUT DACHU
skala 1 : 100

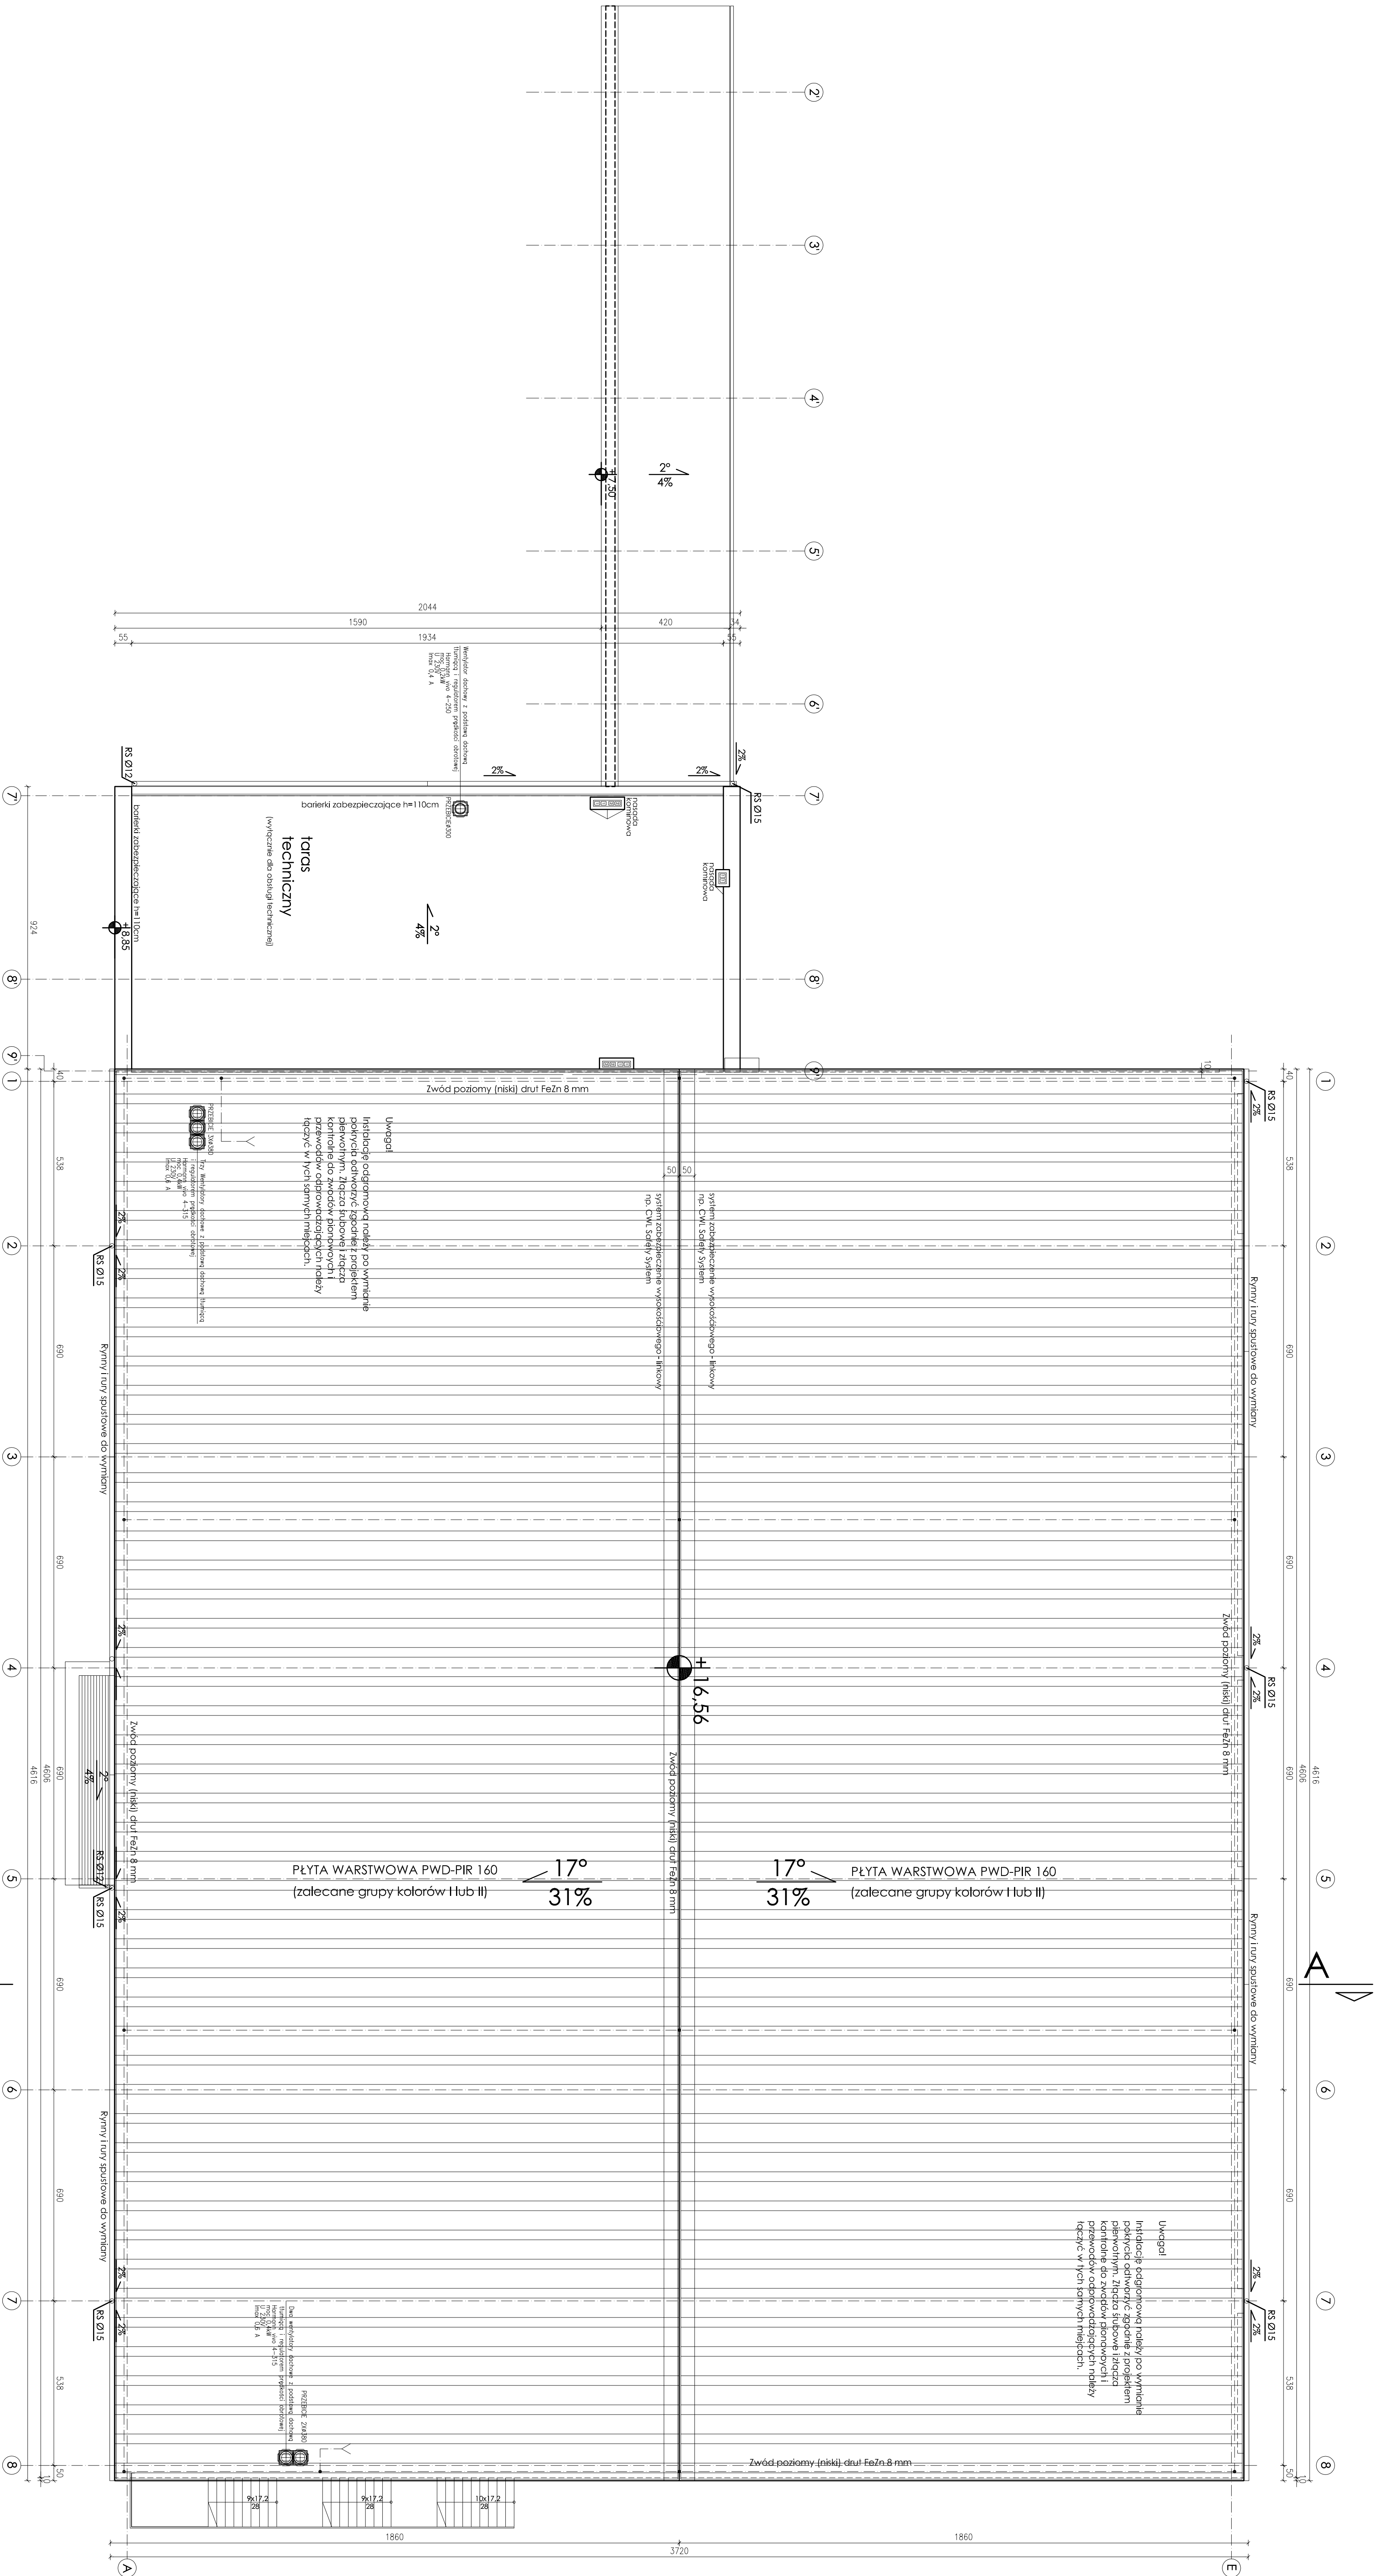

Uwaga!

Po zdjęciu istniejących pył warstwowych należy sprawdzić stan płyt stalowych oraz ich połączeń i stężeń.

[illegible]