


PRZEKRÓJ POPRZECZNY A-A

skala 1:100

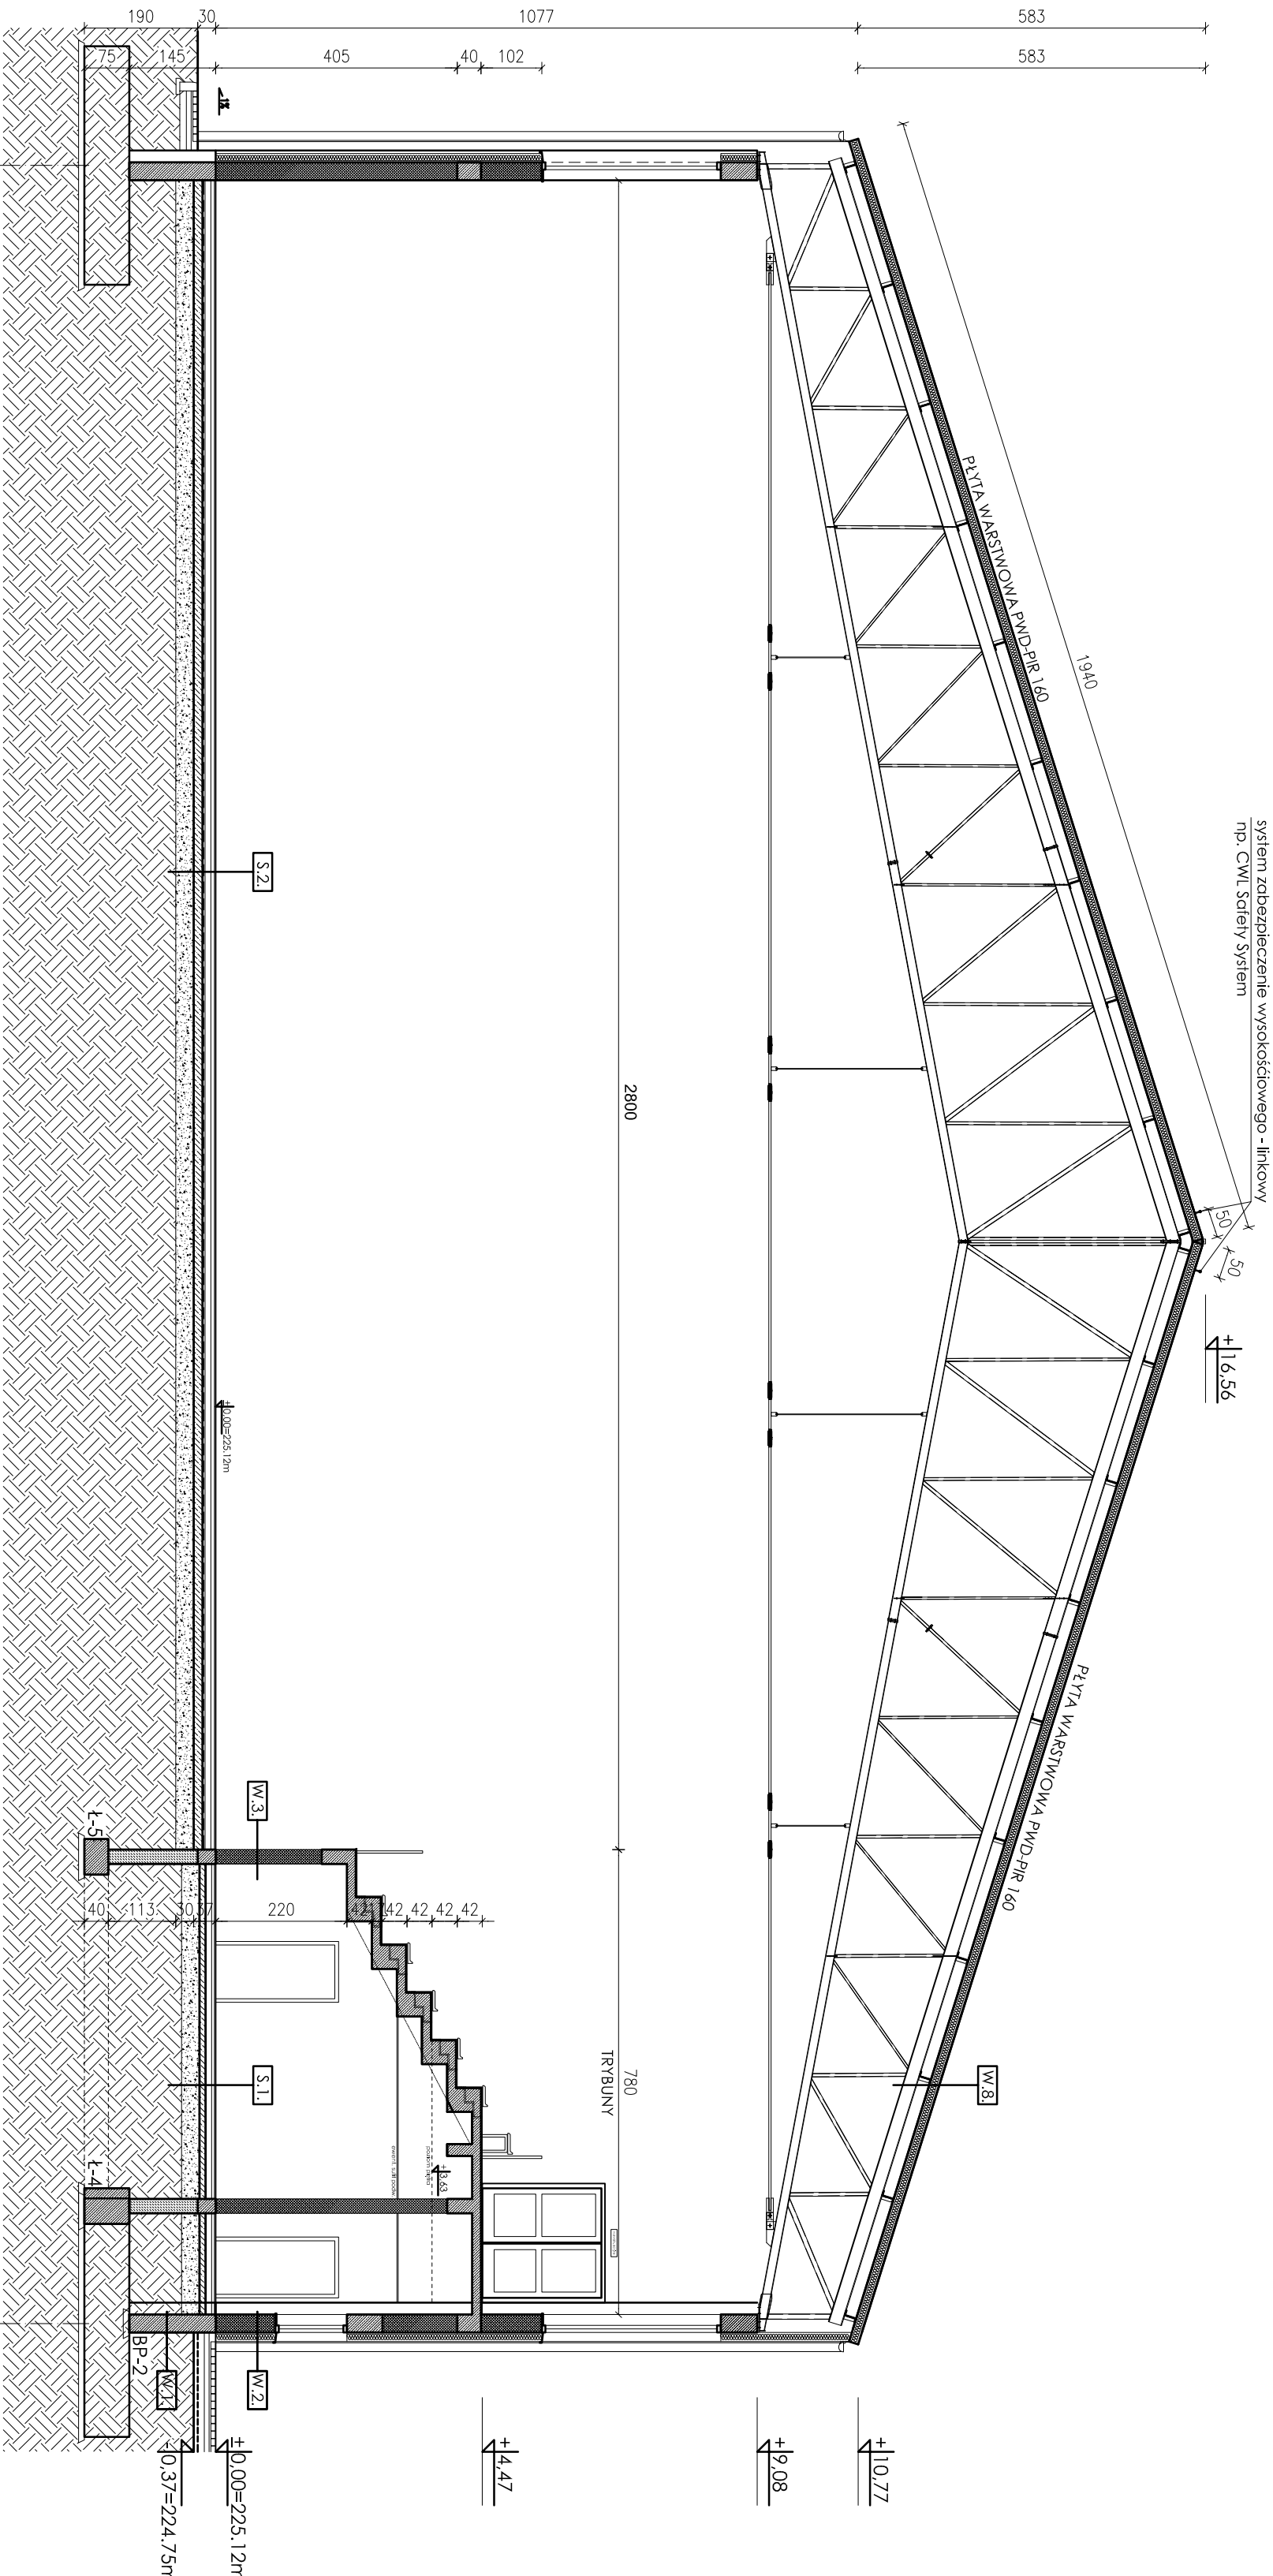

W.8.
Dach nad boiskiem wielofunkcyjnym
- płyta PWD-PR grubość 16cm
- płatwie wg. projektu konstrukcyjnego
- kratownica stalowa wg. projektu konstrukcyjnego

INWESTOR: WYMIANA POKRYCIA DACHU HALI SPORTOWEJ W GDOWIE		
ADRES INWESTYCJI: DZIAŁKA NR 1396 W MIEJSCOWOŚCI GDÓW, GMINA GDÓW		
PROJEKT KONSTRUKCYJNY: AUTOR: mgr inż. WALDEMAR POTONIEC UPR. BEZ OGR. NR 35/2003 specjalność konstrukcyjno-budowlana SPRAWDZAJĄCY: mgr inż. GRZEGORZ BRYŁA UPR. BEZ OGR. PDK/0079/PDOK/20 specjalność konstrukcyjno-budowlana AUTOR PROJEKTU ZAMAWIENIEGO KONSTRUKCJI STALOWE DACHY: mgr inż. STAWOMIR GRZYB UPR. BEZ OGR. NR 267/2000 specjalność konstrukcyjno-budowlana		
BRANŻA: ARCHITEKTURA / KONSTRUKCJA		
PRZĄŁ: PROJEKT TECHNICZNY		
TEMAT RYSUNKU: PRZEKRÓJ POPRZECZNY		
DATA: 03.2025	SKALA: 1:100	
OPRACOWANIE: PT	NUMER RYSUNKU: 02	INDEKS: